


Legenda delle Funzioni

Confine comunale	Ripetto comunale (art. 51)
Perimetro dei "fessati consolidati"	
Assetto Insediativo	
Aree abitabili con interventi d'urto	Perimetro Piano Attuale con servizi localizzati in PGT
Polifunzionale (art. 22b, 22c, 24b, 22b, 20b)	Perimetro Piano Attuale con riqualificazione agro
Produttivo (art. 23c, 24c, 25c, 20c)	Perimetro Aree di Trasformazione Urbanistica e norme del Documento di Piano
Commerciale (art. 23c, 24c, 24c, 20c)	Piani Attuali e Aree di Trasformazione con servizi da localizzare in PAF e ATAR
Verde privato (art. 23c, 23c, 24c, 20c)	Polifunzionale
Perimetro Permessi di Costumi Convenzionati	Produttivo
	Commerciale
	Perimetro Piano Attuale in attuazione PRG
	Polifunzionale
	Produttivo
	Riqualificazione edifici Piedemontana
Assetto Paesaggistico-ambientale	
Aree ad uso agricolo strategico (art. 32.1.2)	Aree per trattamento inerti (art. 32.1.6)
Aree agricole di valenza comunale (art. 32.1.3)	Perimetro PUG - Parco Biocasa Centrale (art. 32.1)
Verde paesaggistico-orientale (art. 32.1.5, 32.2)	Piano Locale di Interesse Spontaneo
Assetto Infrastrutturativo	
Servizi comunali	Pista ciclo-pedonale
Aree ad uso pubblico (vedere Piano dei Servizi)	Percorso pedonale
Servizi socio-culturali interni al PUG	Monumenti
Aree ad uso pubblico (vedere Piano dei Servizi)	Sedi stratali
Servizi socio-culturali esterni al PUG	
Aree ad uso pubblico (vedere Piano dei Servizi)	
Rete ferroviaria	

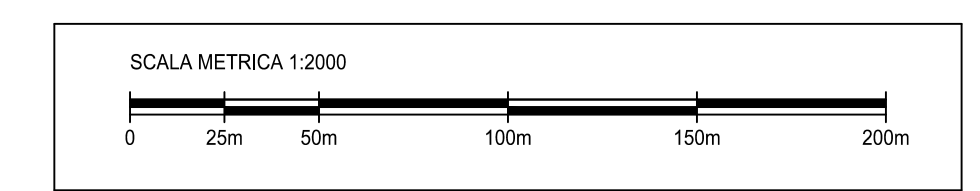

PIANO DI GOVERNO DEL TERRITORIO
L.R. 11.03.2005 n. 12

atto del PGT: **DOCUMENTO DI PIANO**
PIANO DELLE REGOLE
PIANO DEI SERVIZI

Comune di SEREGNO
Provincia di Monza e Brianza

Sindaco: **Giulio Mariani**
Assessore alla Pianificazione Territoriale: **Edoardo Mazza**
Dirigente dell' Area Territoriale: **Calogaro Grisafi**
Segretario Comunale: **Dr. Giuseppe Massimo Crisera**
Gruppo di progettazione: **Dr. arch. Giorgio de Wolf (urbanista)**
prof. avv. Emanuele Boscolo (legale)
geom. Gianluca Coltro (collaboratore)

adozione: delibera C.C. n. 125 del 12.12.2013
approvazione: delibera C.C. n. 51 del 28.06.2014

AGGIORNAMENTO A SEGUITO DI D.C.C. N. DEL 2022 "CORREZIONE ERRORI MATERIALI E RETTIFICHE AGLI ATTI DEL PGT AI SENSI DELL'ART. 13 COMMA 14-BIS DELLA LEGGE REGIONALE 12/2005"

LOCALIZZAZIONE DELLE FUNZIONI
data: GIUGNO 2014
agg.: GIUGNO 2022
scala: 1:2000

PR03.2