


Legenda delle Funzioni

Confine comunale	Perimetro dei "Tessuti consolidati"	Rispetto orientale (art. 51)
Assetto Inedificativo		
Aree attuabili con interventi diretti		
Polifunzionale (art. 23b, 23c, 24c, 25c, 26c)	Produttivo (art. 23c, 24c, 25c, 26c)	Commerciale (art. 23c, 24c, 26c)
Verde privato (art. 23c, 23d, 24c, 25c)	Perimetro Permesso di Costruire Convenzionato	
Aree attuabili con interventi indiretti		
Perimetro Piano Attuativo con servizi localizzati in PGT	Perimetro Piano Attuativo con localizzazione servizi	Perimetro Ambiti di Trasformazione industriale e terziaria del Documento di Piano
Piani Attuativi e Ambiti di Trasformazione con servizi di localizzare in PA e ATAR	Polifunzionale	Produttivo
Commerciale	Perimetro Piano Attuativo in attuazione PRG	Produttivo
Ribalcozzazione edifici Pedemontana		
Assetto Paesaggistico-ambientale		
Aree ad uso agricolo strategico (art. 32.1.2)	Aree agricole di valore comunale (art. 32.1.3)	Verde paesaggistico-ambientale (art. 32.1.5, 32.2)
Aggregati storici (art. 32.1.1)	Area per trattamento inerti (art. 32.1.6)	Perimetro PLIS - Parco Bianca Centrale (art. 32.1) (Polo locale di Interesse Sovracommunale)
Assetto Infrastrutturativo		
Servizi comunali	Aree ad uso pubblico (vedere Piano dei Servizi)	Servizi sovracommunali interni al PLIS
Aree ad uso pubblico (vedere Piano dei Servizi)	Servizi sovracommunali esterni al PLIS	Aree ad uso pubblico (vedere Piano dei Servizi)
Rete ferroviaria	Pista ciclo-pedonale	Percorso pedonale
	Motorovianca	Sedi stradali

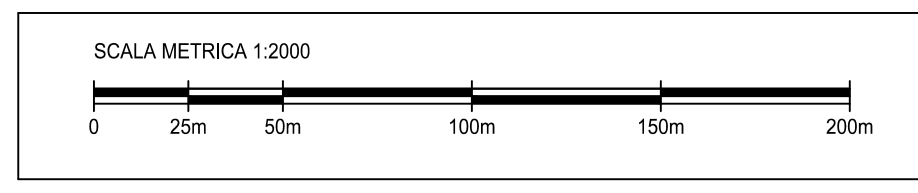

PIANO DI GOVERNO DEL TERRITORIO
L.R. 11.03.2005 n. 12

PGT


atto del PGT:
DOCUMENTO DI PIANO
PIANO DELLE REGOLE
PIANO DEI SERVIZI



Sindaco:
Giuliano Mariani
Assessore alla Pianificazione Territoriale:
Eduardo Mazza
Dirigente dell' Area Territoriale:
Calogero Graiff
Segretario Comunale:
dr. Giuseppe Massimo Crisera
Gruppo di progettazione:
dr. arch. Giorgio de Wolf (urbanista)
prof. avv. Emanuele Boscio (legale)
geom. Gianluca Coltro (collaboratore)

Comune di SEREGNO
Provincia di Monza e Brianza

adozione delibera C.C. n. 125 del 12.12.2013
approvazione delibera C.C. n. 51 del 28.06.2014
AGGIORNAMENTO A SEGUITO DI D.C.C. N. DEL 2022 "CORREZIONE ERRORI MATERIALI E RETTIFICHE AGLI ATTI DEL PGT AI SENSI DELL'ART. 13 COMMA 14-BIS DELLA LEGGE REGIONALE 1/2007"

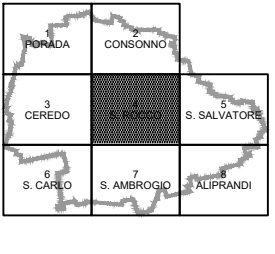

LOCALIZZAZIONE DELLE FUNZIONI

PR03.4

data: GIUGNO 2014 agg.: GIUGNO 2022 scala: 1:2000