


Legenda della Rete Ecologica Comunale (REC)

- Confine comunale
- Perimetro de "Irradii comunitari"

RETE ECOLOGICA COMUNALE (REC art. 33)


- P.L.R. - Piano Urbanistico Comunale (Piano Locale di Indirizzo Urbanistico)
- Rete verde di ricomposizione paesaggica (art. 33.1)
- Varchi funzionali della rete ecologica (art. 33.2)
- Corridoio trasversale della rete verde (art. 33.2)
- Rete di connessione Infrastrutture verdi lineari esistenti (art. 33.4)
- Rete di connessione Infrastrutture verdi lineari in progetto (art. 33.4)
- Punti di aggrancio della rete di connessione (art. 33.4)

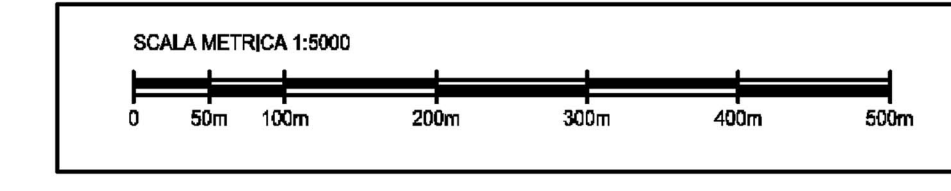

PIANO DI GOVERNO DEL TERRITORIO
L.R. 11.03.2005 n. 12

PGT

atto del PGT: **DOCUMENTO DI PIANO**
PIANO DELLE REGOLE
PIANO DEI SERVIZI

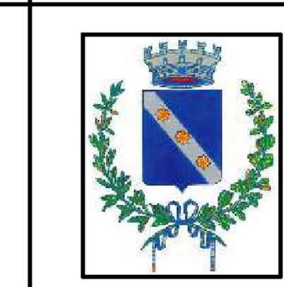

Sindaco:
Giacinto Mariani

Assessore alla Pianificazione Territoriale:
Eduardo Mazza

Dirigente dell' Area Territoriale:
Calogero Grisafi

Segretario Comunale:
dr. Giuseppe Massimo Crisera

Gruppo di progettazione:
dr. arch. Giorgio de Wolf (urbanista)
prof. avv. Emanuele Boscolo (legale)
geom. Gianluca Cotro (collaboratore)

Varianti specifiche del PGT dell'area distinta al foglio n.40 mapp. 448-456-462-468-473-480

UFFICIO ALL'URBANISTICA
Arch. Claudio Vergani
Arch. Angela Danila Scaramuzzone
Arch. Leonardo Vico Gianni

PIANZETTO
s.p.a.

Ing. Cesare Bertocchi
Arch. Cristian Pizzanelli
Plan. Alessandro Martelli (espansione KTF)
Ing. Maria Giaretta

Plan. Alessandra Maria Pandolfi
Ecosistema Territorio s.r.l. s.p.a.
Plan. Marco Mauri
Plan. Raffaele Pietro Piani
Plan. Luca Terzani

Dott. Agr. Francesca Oggioni
Studio Ecologo Angela Manuela Vallati

Comune di SEREGNO
Provincia di Monza e Brianza

adozione approvazione

RETE ECOLOGICA COMUNALE (REC)
agg.:
scala: 1:5000

PR 01b