


Legenda delle Funzioni

	Confine comunale		Ripetito comunale (art. 51)
	Perimetro dei "Tessuti consolidati"		
Assetto Insediativo			
	Aree attuabili con interventi diretti		Aree attuabili con interventi indiretti
	Polluzionale (art. 223, 236, 240, 236, 236)		Perimetro Piano Attivativo con servizi localizzati in PGT
	Produttivo (art. 236, 240, 236, 236)		Perimetro Piano Attivativo con servizi localizzati in PGT
	Commerciale (art. 236, 236, 240, 236)		Perimetro Attivativo di Trasformazione individuali e normali del Documento di Piano
	Verde privato (art. 226, 236, 240, 236)		Plan Attivativo Attivativo di Trasformazione con servizi da localizzare in PA e ATAR
	Perimetro Permesso di Costruzione Convenzionato		Polluzionale
			Produttivo
			Commerciale
			Perimetro Piano Attivativo in attuazione PRG
			Polluzionale
			Produttivo
			Riqualificazione edifici Padovana
Assetto Paesaggistico-ambientale			
	Aree ad uso agricolo strategico (art. 32.1.2)		Aggregati storici (art. 32.1.1)
	Aree agricole di valore comunale (art. 32.1.3)		Area per trattamento inerti (art. 32.1.8)
	Verde paesaggistico-ambientale (art. 32.1.5, 32.2)		Perimetro PLUS - Piano Bianca Centrale (art. 32.1)
			Parco Locale di Interesse Sommarinale
Assetto Infrastrutturativo			
	Servizi comunali		Pista ciclo-pedonale
	Aree ad uso pubblico (vedere Piano dei Servizi)		Percorso pedonale
	Servizi sommarinali interni e PLUS		Metropolitana
	Aree ad uso pubblico (vedere Piano dei Servizi)		Strade
	Servizi sommarinali esterni e PLUS		
	Aree ad uso pubblico (vedere Piano dei Servizi)		
	Rota ferroviaria		

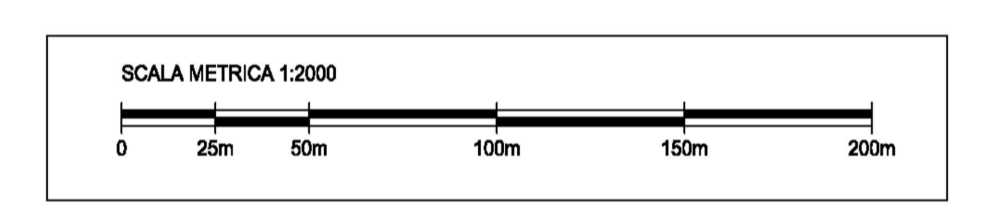

PIANO DI GOVERNO DEL TERRITORIO
L.R. 11.03.2005 n. 12

atto del PGT: **DOCUMENTO DI PIANO**
PIANO DELLE REGOLE
PIANO DEI SERVIZI

Comune di SEREGNO
Provincia di Monza e Brianza

Variante specifica del PGT dell'area distinta al foglio n.40 mapp. 448-456-462-468-473-480

SINDACO
Alberto Rossi
DIRETTORE ALL'URBANISTICA
Arch. Claudio Vergani
DIRETTORE UFFICIO URBANISTICO
Arch. Angela Danila Scaramuzio
RESPONSABILE UFFICIO URBANISTICO
Arch. Leonardo Visco Gilardi

R.P.P.
PIANO ZERO
P.P.P. 111
Ing. Cesare Bertocchi
Arch. Cristian Pignatelli
Plan. Alessandro Martinelli (capogruppo RTP)
Ing. Irena Galletti
Plan. Alessandra Maria Pandolfi
Ecolistema Territorio s.r.l.s. s.r.l.s.
Plan. Marco Mezzati
Plan. Raffaele Pietro Piani
Plan. Luca Terzani
Dott. Agr. Francesca Oggioni
Studio Ecologo Angela Manuele Vallati

Sindaco: Giacinto Mariani
Assessore alla Pianificazione Territoriale: Edoardo Mazza
Direttore dell'Area Territoriale: Calogero Grisafi
Segretario Comunale: dr. Giuseppe Massimo Crisera
Gruppo di progettazione: dr. arch. Giorgio de Wolf (urbanista) / prof. avv. Emanuele Boscolo (legale) / geom. Gianluca Coltro (collaboratore)

adozione approvazione

LOCALIZZAZIONE DELLE FUNZIONI

PR03.7

data: febbraio 2023 agg.: scala: 1:2000