


Legenda delle Funzioni

	Confine comunale		Rispetto orientale (art. 51)
	Perimetro dei "fasci consolidati"		
Assetto Insediativo			
	Area attuabili con interventi diretti		Area attuabili con interventi indiretti
	Polluzionale (art. 23b, 23c, 24b, 25b, 26d)		Perimetro Piano Attuativo con servizi localizzati in PGT
	Produttivo (art. 23c, 24c, 25c, 26b)		Perimetro Piano Attuativo con riqualificazione urbana
	Commerciale (art. 23c, 23b, 24c, 25c)		Perimetro Anelli di Trasformazione Individuali e normali del Documento di Piano
	Verde privato (art. 23c, 23b, 24c, 25c)		Perimetro Anelli di Trasformazione Individuali e normali del Documento di Piano
	Perimetro Permesso di Costruire Convenzionato		Perimetro Anelli di Trasformazione con servizi di localizzazione in PA e AEMAP
			Polluzionale
			Produttivo
			Commerciale
			Perimetro Piano Attuativo in attuazione PIG
			Polluzionale
			Produttivo
			Riqualificazione edifici Pedemontani
Assetto Paesaggistico-ambientale			
	Area ad uso agricolo strategico (art. 32.1.3)		Aggregati storici (art. 32.1.1)
	Area agricole di valenza comunale (art. 32.1.3)		Area per trattamento Ineri (art. 32.1.6)
	Verde paesaggistico-ambientale (art. 32.1.5, 32.2)		Perimetro P.L.S. - Parco Bianca Centrale (art. 32.1) (Piano Locale di Interesse Comunitario)
Assetto Infrastrutturativo			
	Servizi comunali		Pista ciclo-pedonale
	Area ad uso pubblico (vedere Piano dei Servizi)		Perimetro pedonale
	Servizi sovcomunalni interni al P.L.S.		Metropolitana
	Area ad uso pubblico (vedere Piano dei Servizi)		Sedi stradali
	Servizi sovcomunalni esterni al P.L.S.		
	Area ad uso pubblico (vedere Piano dei Servizi)		
	Rete ferroviaria		

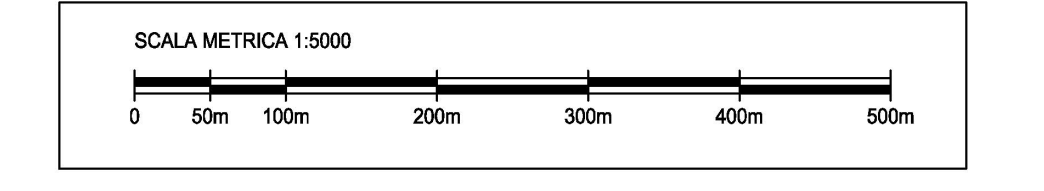

PIANO DI GOVERNO DEL TERRITORIO
L.R. 11.03.2005 n. 12

PGT

atto del PGT:
DOCUMENTO DI PIANO
PIANO DELLE REGOLE
PIANO DEI SERVIZI



Varianti specifiche del PGT dell'area distinta al foglio n.40 mapp. 448-456-462-468-473-480

SINDACO
Alberto Rossi

CAPOGRUPPO URBANISTICA
Arch. Claudio Vergari

DIRETTORE UFFICIO URBANISTICA
Arch. Angela Daniela Scaramuzzo

RESPONSABILE UFFICIO URBANISTICA
Arch. Leonardo Visco Gianni

S.P.A.
PIANZETTERIA
S.p.A. s.r.l.

Ing. Cesare Baricchi
Arch. Cristian Piovani
Plan. Alessandro Martelli (esperto gruppo RTF)
Ing. Maria Giaretta

Plan. Alessandra Maria Pandolfi
Ecoistema Territorio s.r.l. s.r.l.s.
Plan. Marco Mauri
Plan. Raffaele Pietro Piani
Plan. Luca Terzani

Dot. Agr. Francesca Oggioni
Studio Ecologo Angela Manuela Vallati

Sindaco:
Giacinto Mariani

Assessore alla Pianificazione Territoriale:
Edoardo Mazza

Direttore dell'Area Territorio:
Calogero Grimaldi

Segretario Comunale:
Dr. Giuseppe Massimo Crisera

Gruppo di progettazione:
dr. arch. Giorgio de Wolf (urbanista)
prof. avv. Emanuele Boscolo (legale)
geom. Gianluca Cotro (collaboratore)

Comune di SEREGNO
Provincia di Monza e Brianza

adozione approvazione

LOCALIZZAZIONE DELLE FUNZIONI

PR 03

data: febbraio 2023

agg.:

scala: 1:5000