
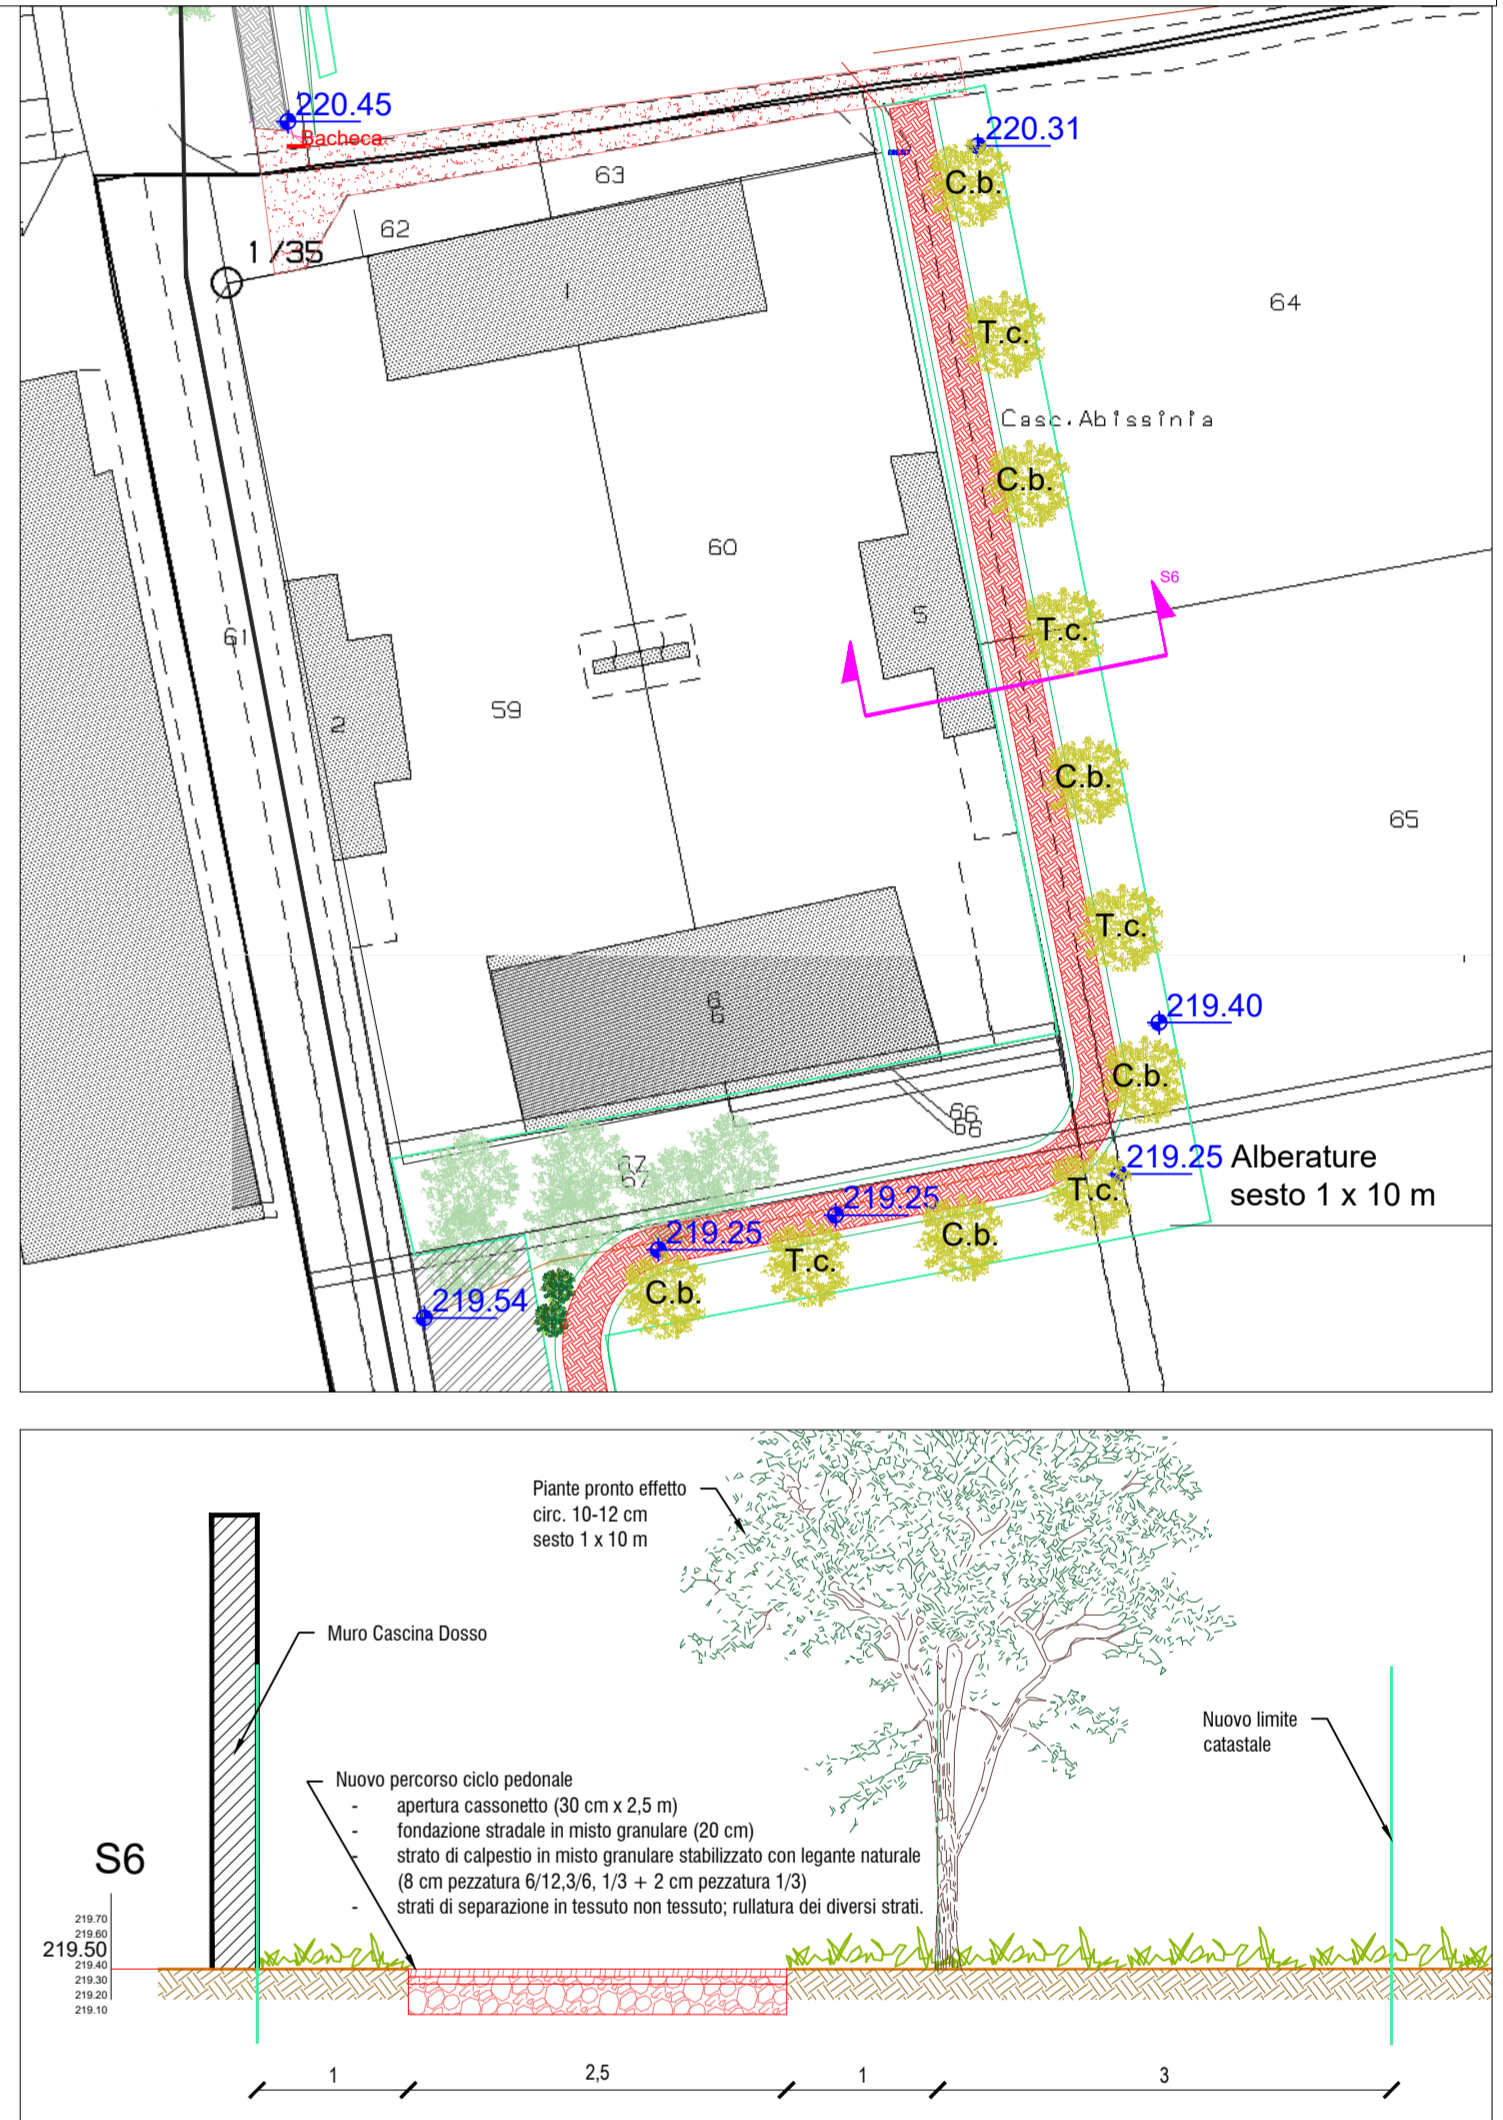


- Alberature -**
 Alberi I-II grandezza: Tilia cordata (Tc), Carpinus betulus (Cb), Acer campestre (Ac).
 Piccoli alberi: Crataegus monogyna (Cm), Sorbus domestica (S.d).
 Soggetti pronto effetto circ. 10-12 cm.
 Arbusti: Cornus sanguinea, Viburnum opulus, Euonymus europaeus.
 Piante di 1 - 1,5 m di altezza
- Rimboscimento**
 1600 p/ha S1T2
 Specie:
 Alberi - 70% 670 piante
 Quercus robur 15%
 Quercus cerris 15%
 Carpinus betulus 20%
 Tilia cordata 10%
 Acer campestre 20%
 Ulmus minor 10%
 Prunus avium 10%
- Arbusti- 30% 290 piante**
 Cornus sanguinea 20%
 Corylus avellana 20%
 Sambucus nigra 20%
 Viburnum opulus 20%
 Euonymus europaeus 20%

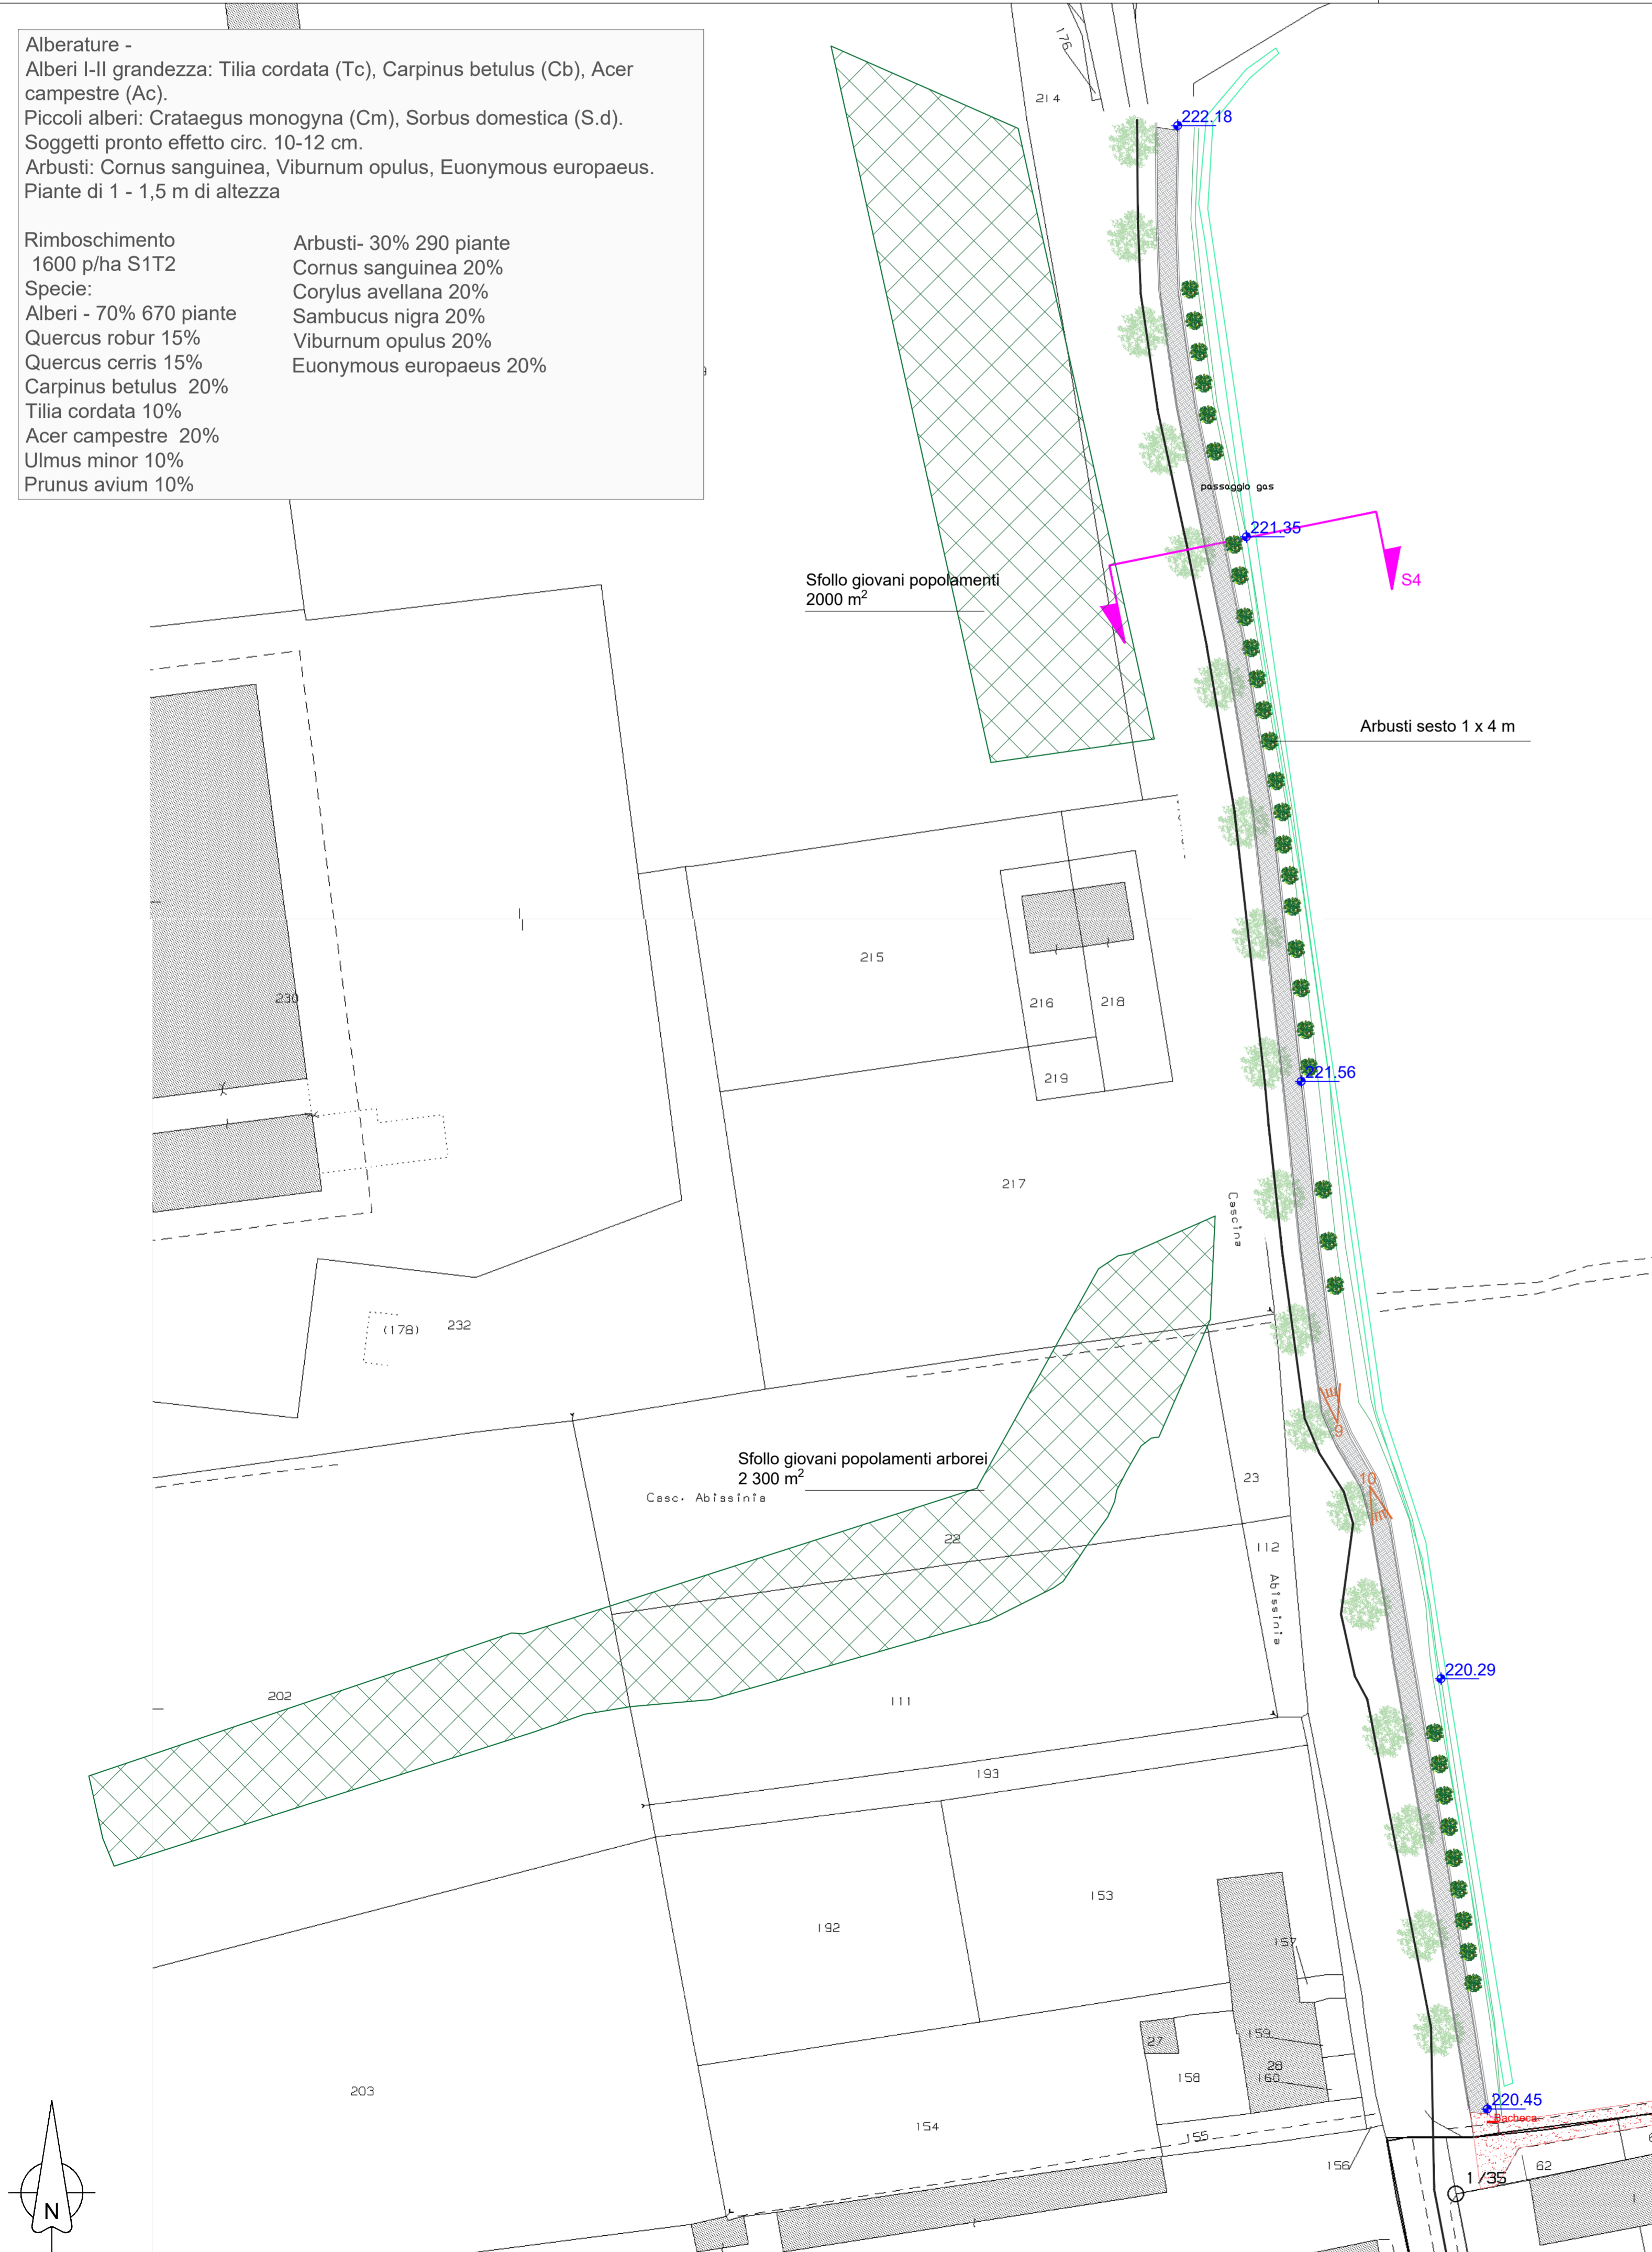

Progetto Parchi e Infrastrutture verdi - Seregno Est
 CUP C22H22000740004
 Progetto Definitivo

C09 - Planimetria generale degli interventi e sezioni tipologiche - Dosso

Parco Grignottorio
 Villanova
 Brianza Centrale

RESPONSABILE DI PROCEDIMENTO
 Francesco Occhituro

UFFICIO TECNICO
 Donatella Battistoni
 Francesca Salmaso

RAGGRUPPAMENTO TEMPORANEO

BLU progetti
 Blu Progetti Srl Capogruppo mandataria
 Massimo Sartorelli
 Elisa Tresoldi

ubi
 STUDIO
 Ubi studio Srl
 Alessandro Ali
 Maddalena Lama

Dott. Geologa Elena Nostrani
 Dott. Forestale Enrico Pozzi